
Tagebuchbeleg 268e

Das 8-Familien-Solarhaus Arinstrasse in Sevelen

2. OBERGESCHOSS 1:100

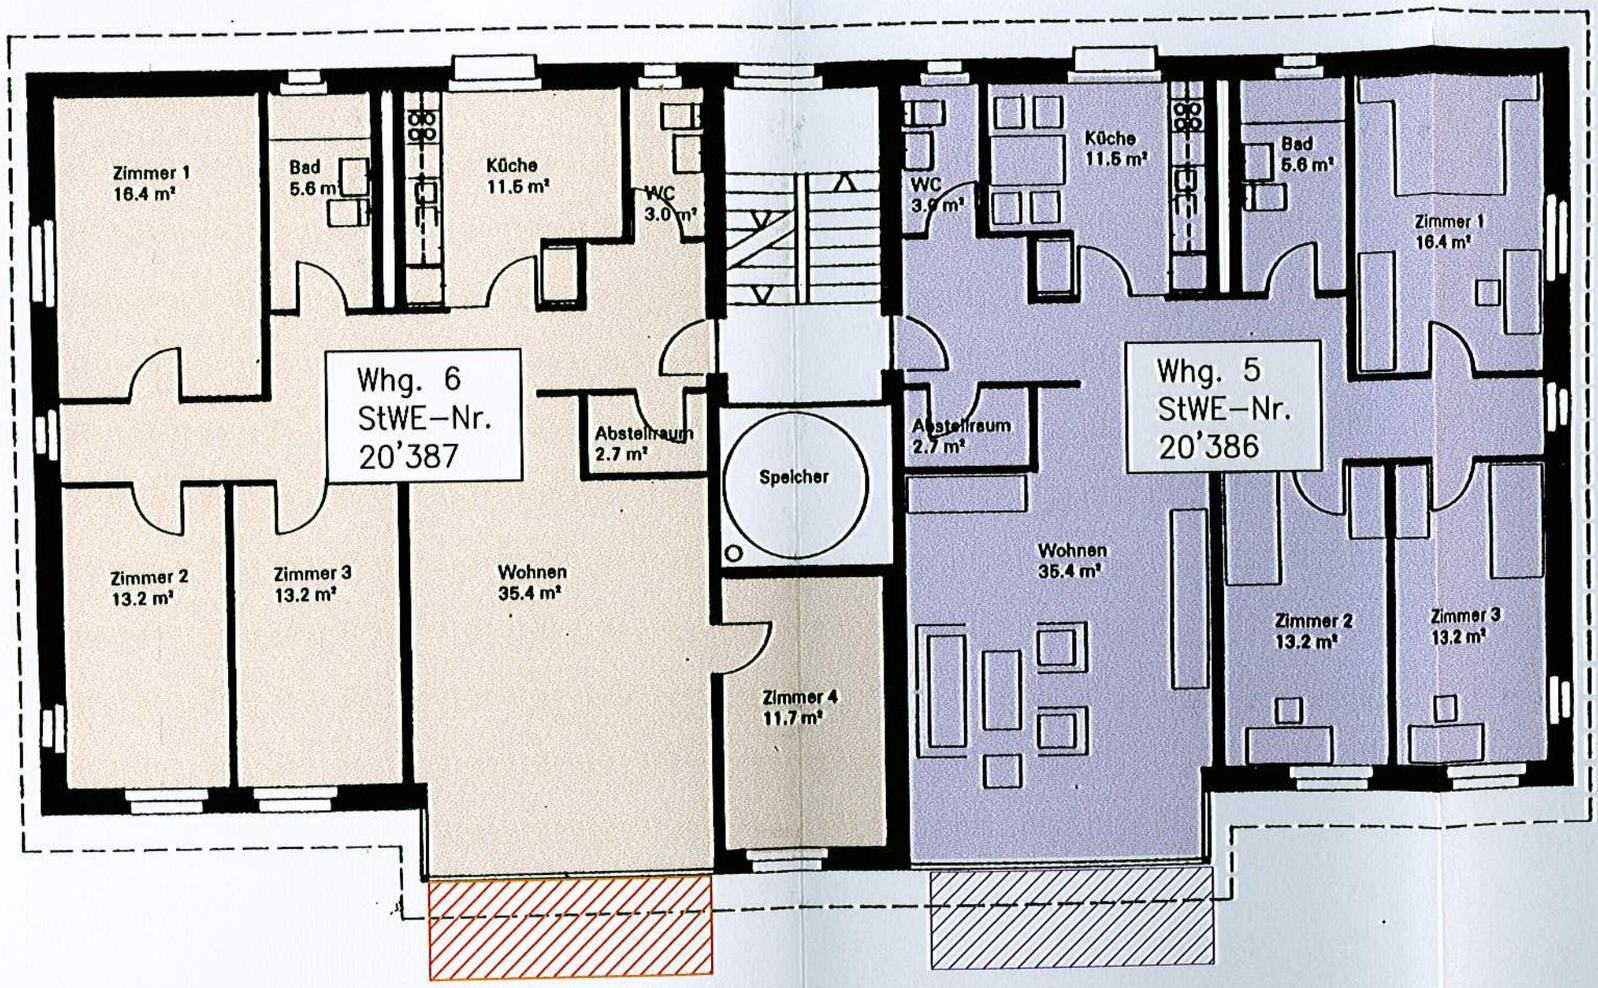

Oeffentlich beurkundet

Der Grundbuchverwalter-Stv.

9475 Sevelen, 2. Oktober 2007

Die StWE-Begründerin:
Bear Engineering AG